



STATO ATTUALE DEL FABBRICATO

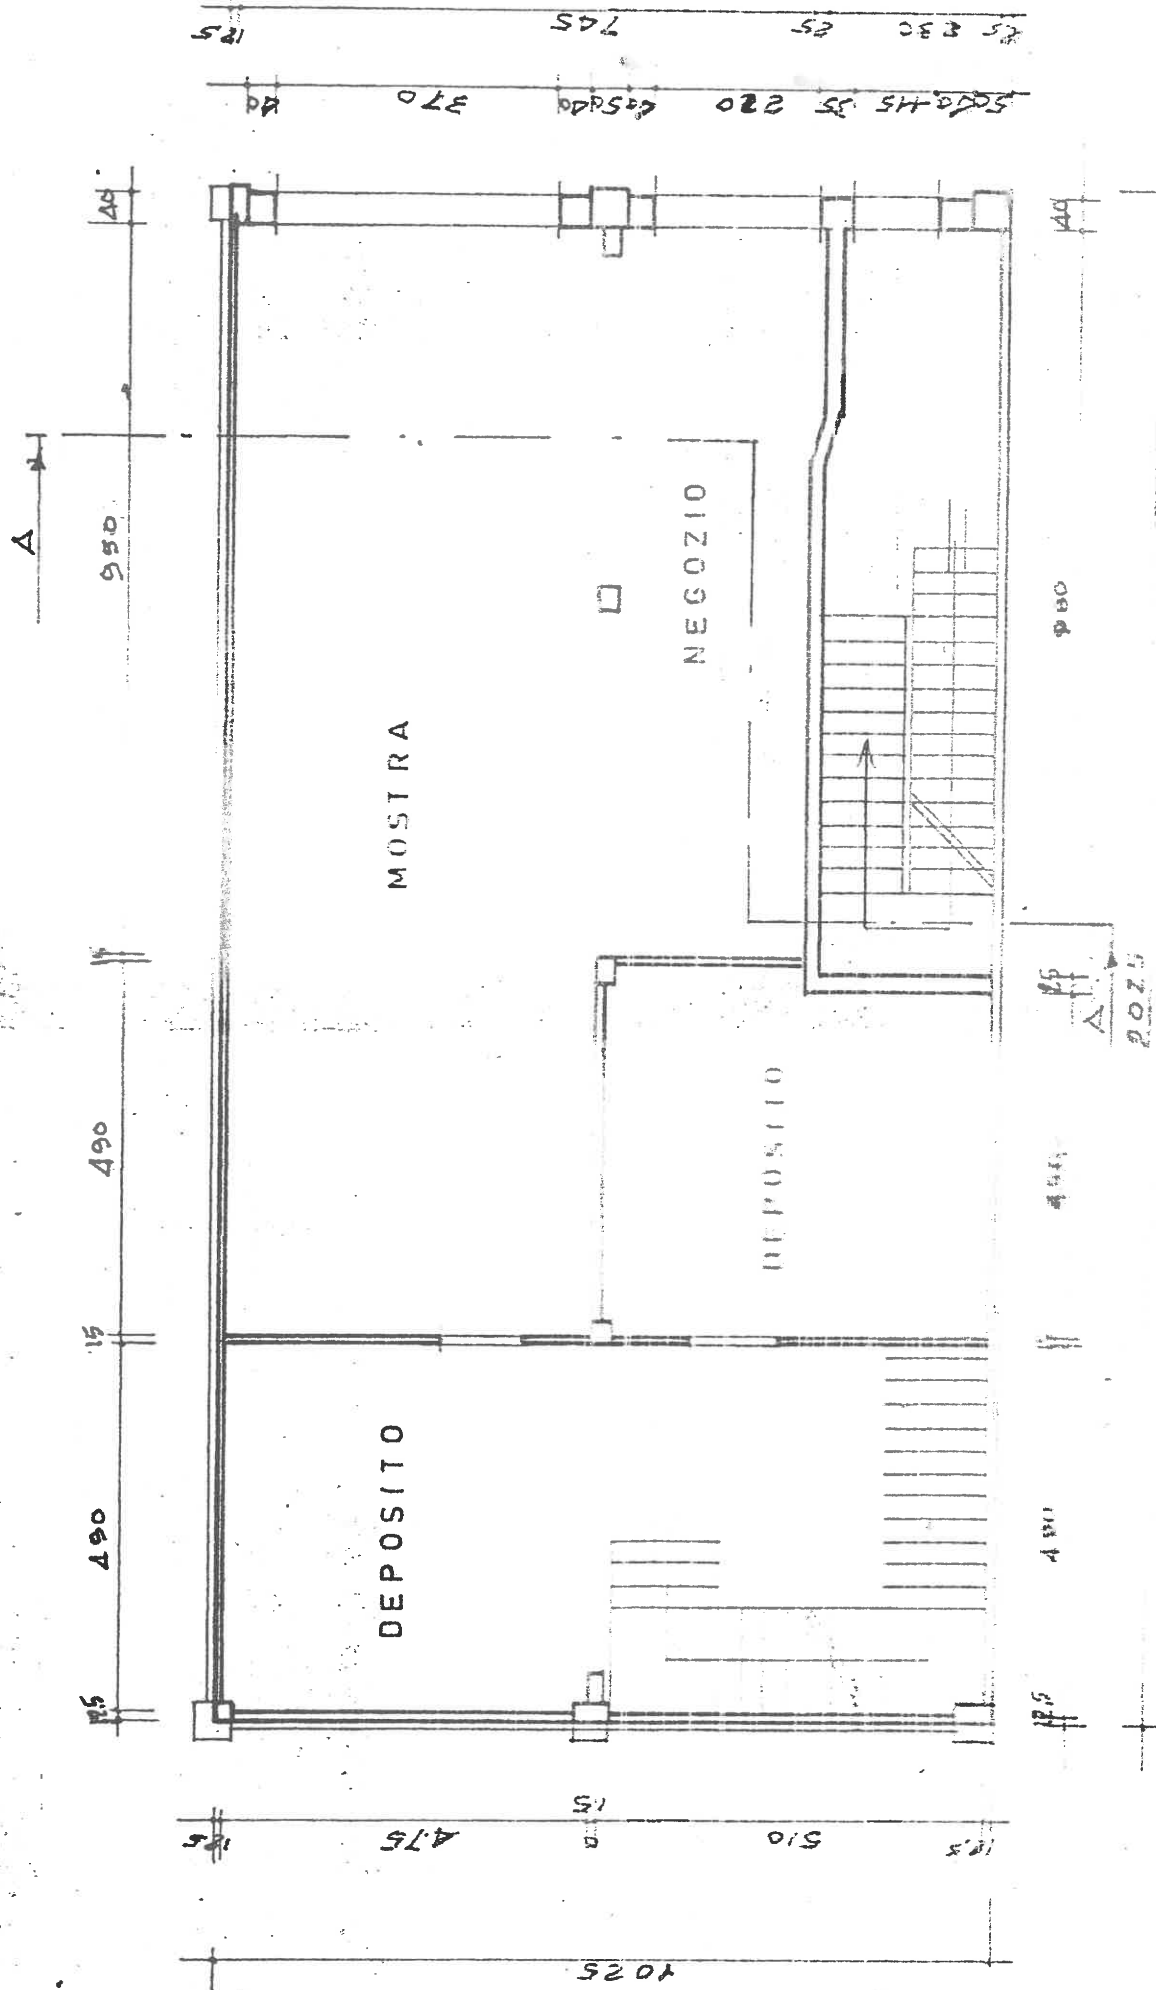

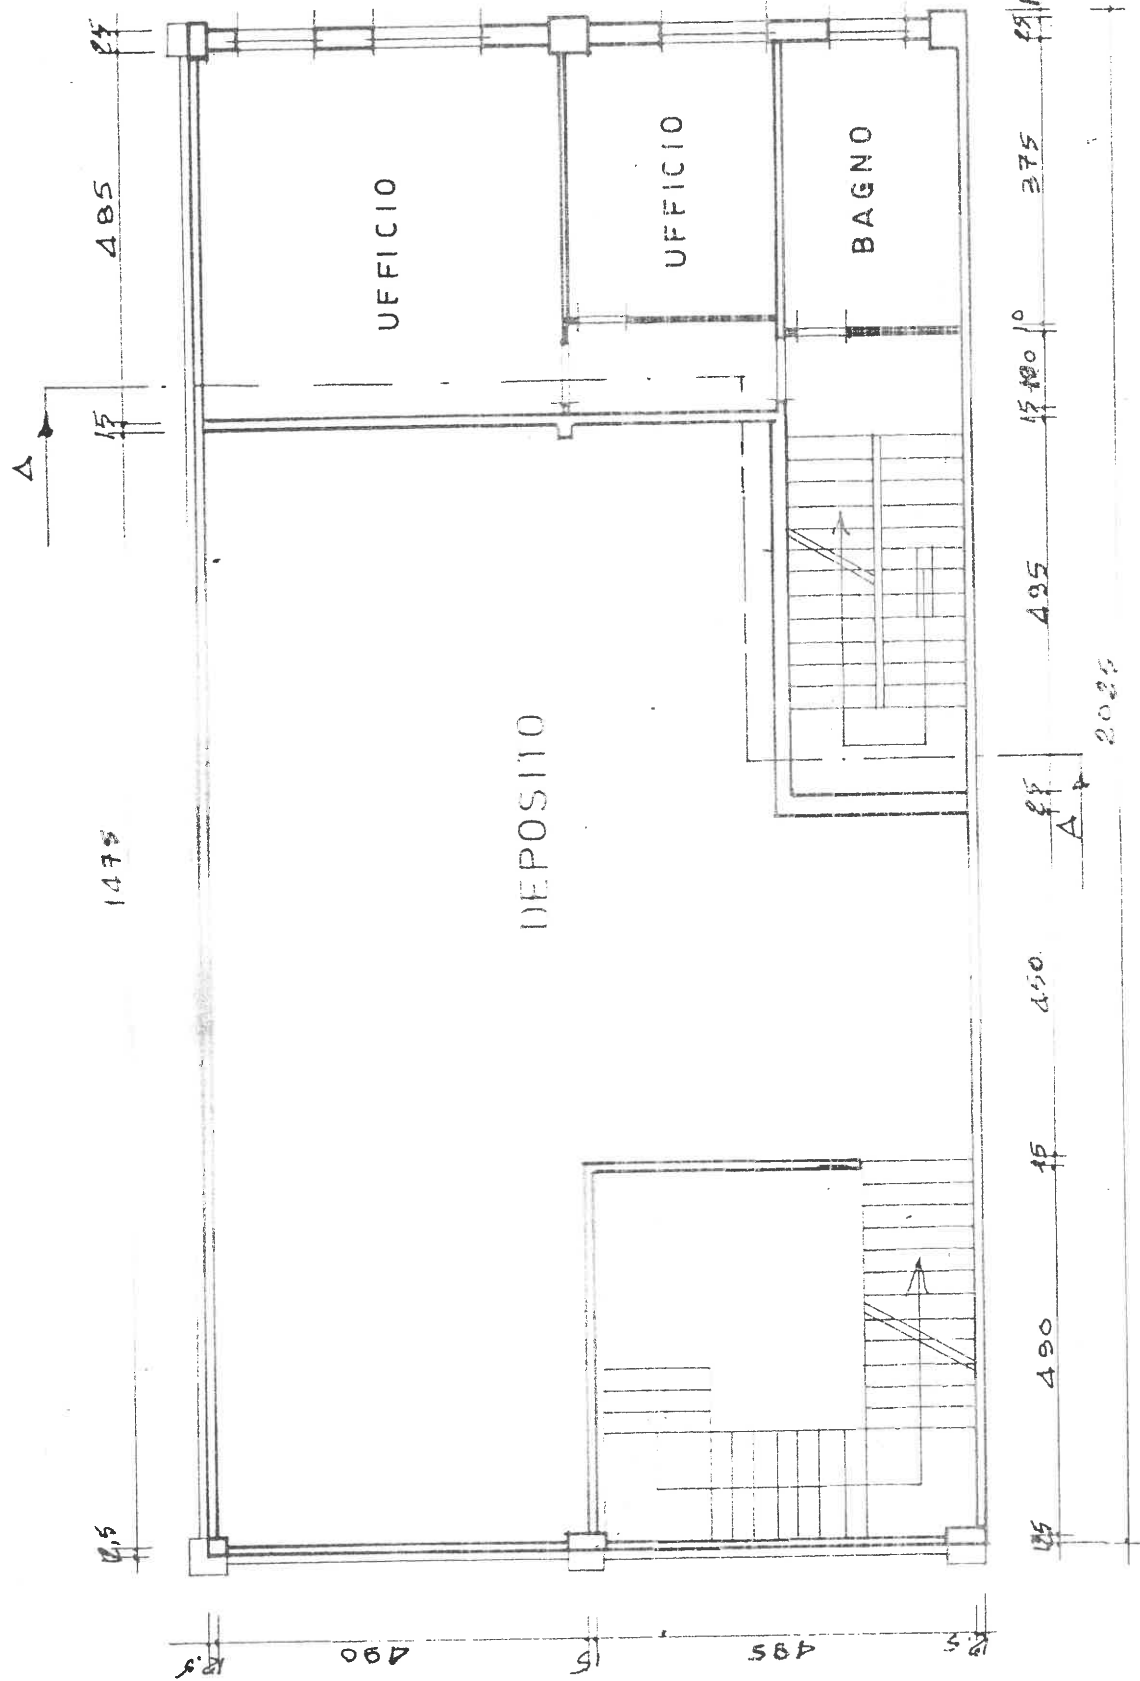

PIANTA PIANO PRIMO